


PLAN LOCAL D'URBANISME


9-1

Plan de Prévention des Risques (PPR) Carte

P.O.S. partiel Nord : approuvé le 10.07.1981	P.O.S. partiel Sud : approuvé le 10.07.1981	P.L.U. approuvé le 25.09.2012	
Révision partielle N° 2 : 28.03.2002	Révision	Révision	Modification
Révision simplifiée N° 1 : 30.12.2009	Révision simplifiée		
Modification N° 3 : 14.04.2010 N° 4 : 22.09.2011 Modification simplifiée N° 1 : 30.03.2011	Modification N° 1 : 18.11.1983 N° 2 : 13.06.1985 N° 3 : 28.05.1986 N° 4 : 13.02.1987 N° 5 : 15.06.1988 N° 6 : 19.03.1998 N° 7 : 28.03.2001	Révision simplifiée	
	Mise à jour N° 1 : 17.09.2006 N° 2 : 02.11.2006 N° 3 : 11.04.2007	Mise à jour	Modification simplifiée

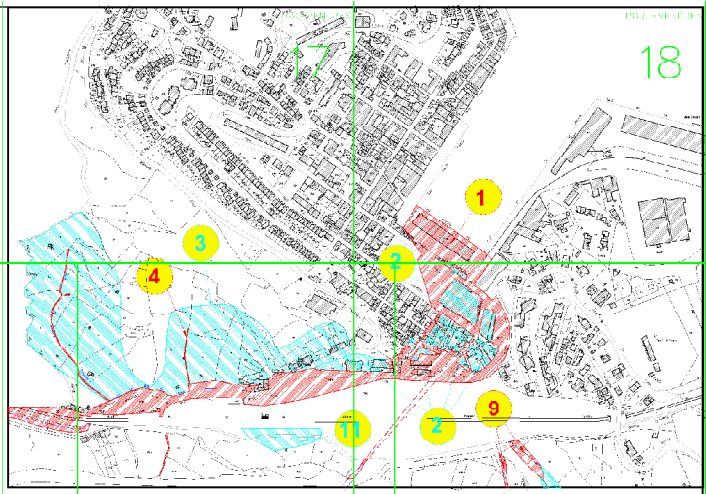

Centre ville - Echelle 1:2500

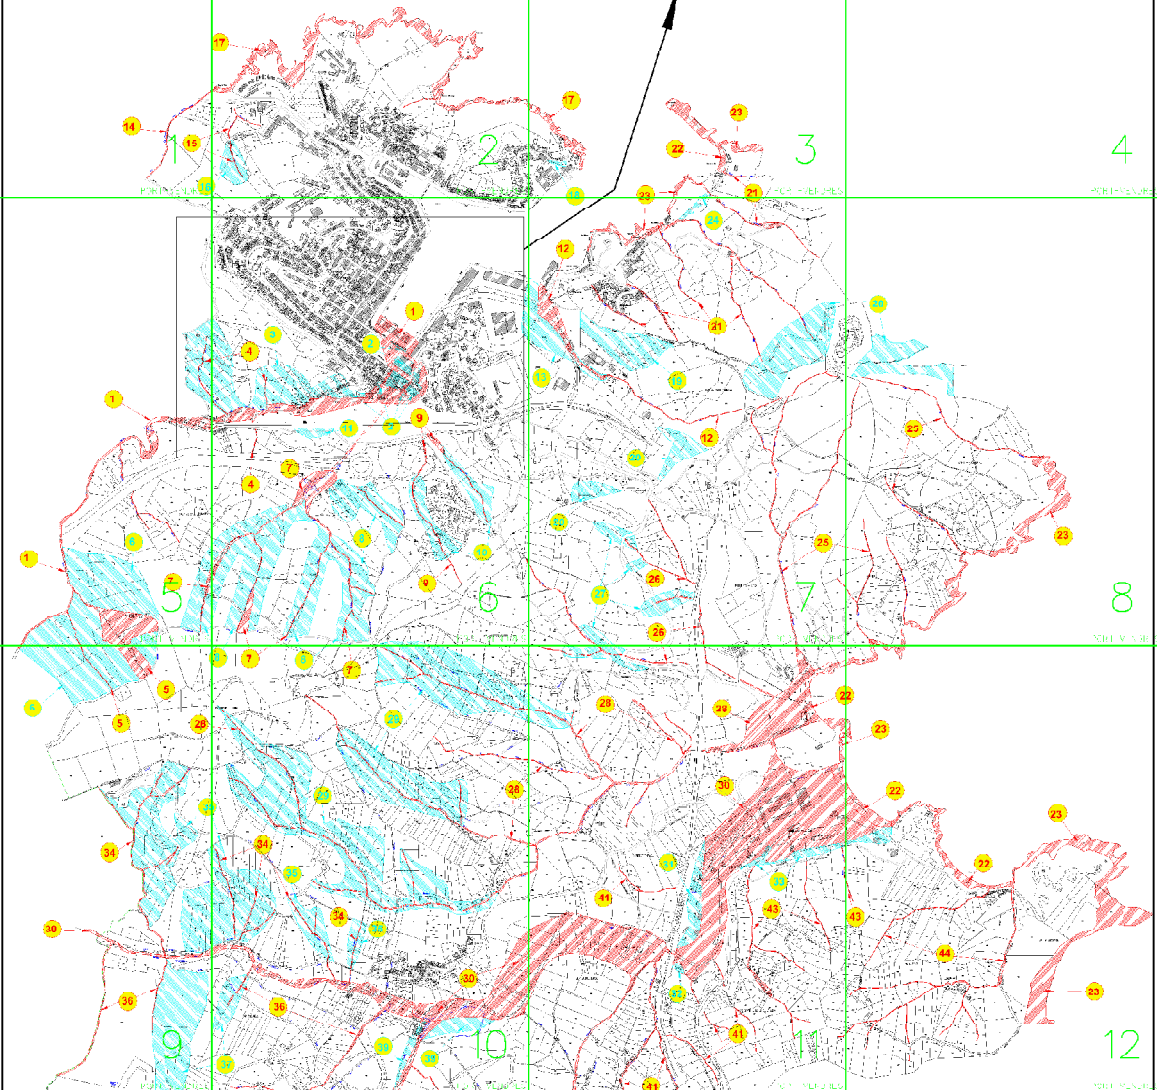

Commune de Port-Vendres

Plan de Prévention aux Risques naturels prévisibles (P.P.R.)

Légende

- ① : numéro de zone
- zones directement exposées aux risques
- zones à risque fort
- zones à risque moyen et faible
- zones non directement exposées aux risques
- périmètre d'application du règlement P.P.R.



Elaboré en Octobre 1998

Echelle 1:5000

Direction Départementale de l'Agriculture
et de la Pêche des Pyrénées-Orientales
Service de l'Étude et des Territoires de l'Équipement
du Pyrénées-Orientales



13

14

15

16

P.O. 2 138

P.O. 2 139

P.O. 2 140

P.O. 2 141